



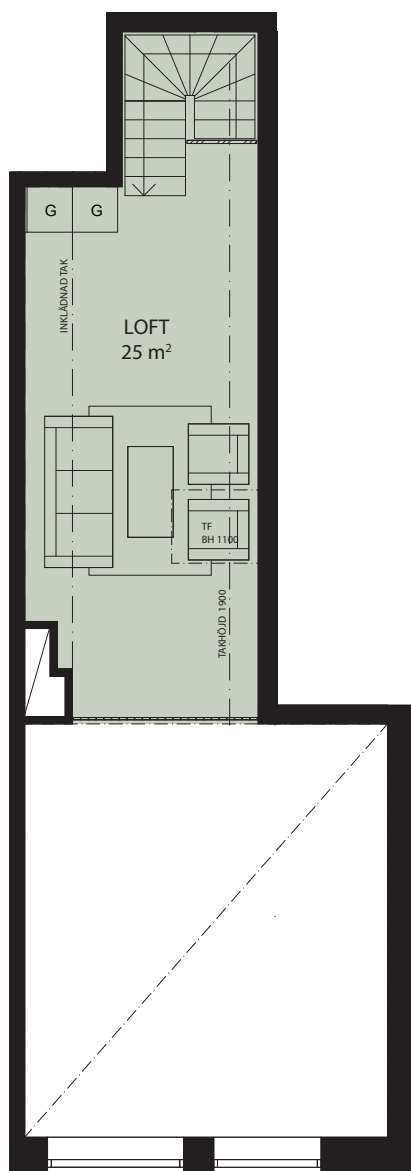

KONINGS BAKKAE

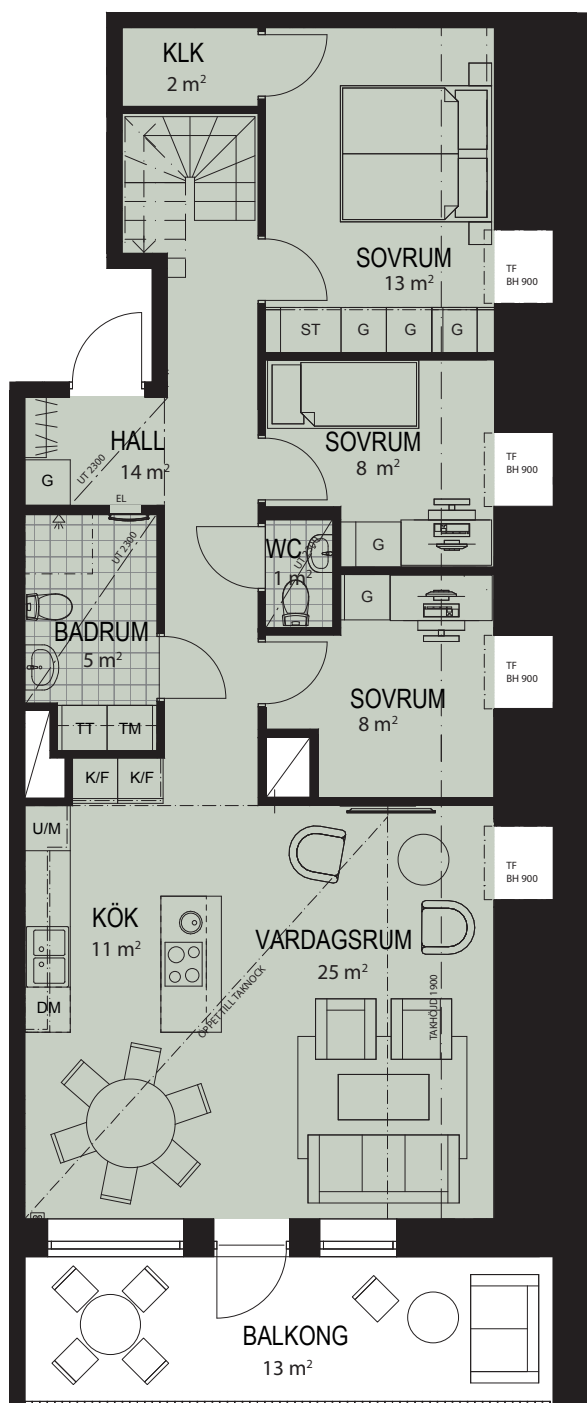

A2002

AREA 113 m²



RUM 4 rum och kök & loft

BH 600 i vardagsrum och kök och 700 i övriga rum om ej annat anges
Rumshöjd 2,50 m där ej annat anges



DM	DISKMASKIN
K/F	KYL/FRYS
U/M	UGN/MICRO
G	GARDEROB
ST	STÄDSKÅP
///	HATTHYLLA
TF	TAKFÖNSTER

TM	TVÄTTMASKIN
TT	TORKTUMLARE
/	SCHAKT
KL	KLINKER
UT	SÄNKT UNDERTAK
VS	VÄRMESTAM
HD	HANDDUKSTORK

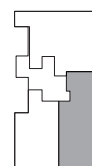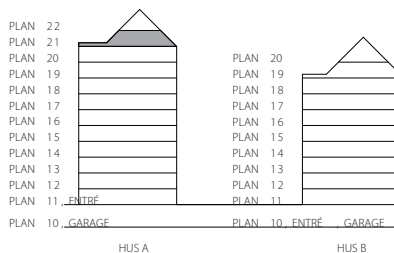

Brf Koningsbakkæ reserverar sig för ev justeringar i planlösningar.

Lokala inklädnader av installationer förekommer med nedsänkta tak i hall och badrum samt i förekommande fall i takvinklar med en lägsta takhöjd om ca 2200mm.