




KONINGS BAKKAE

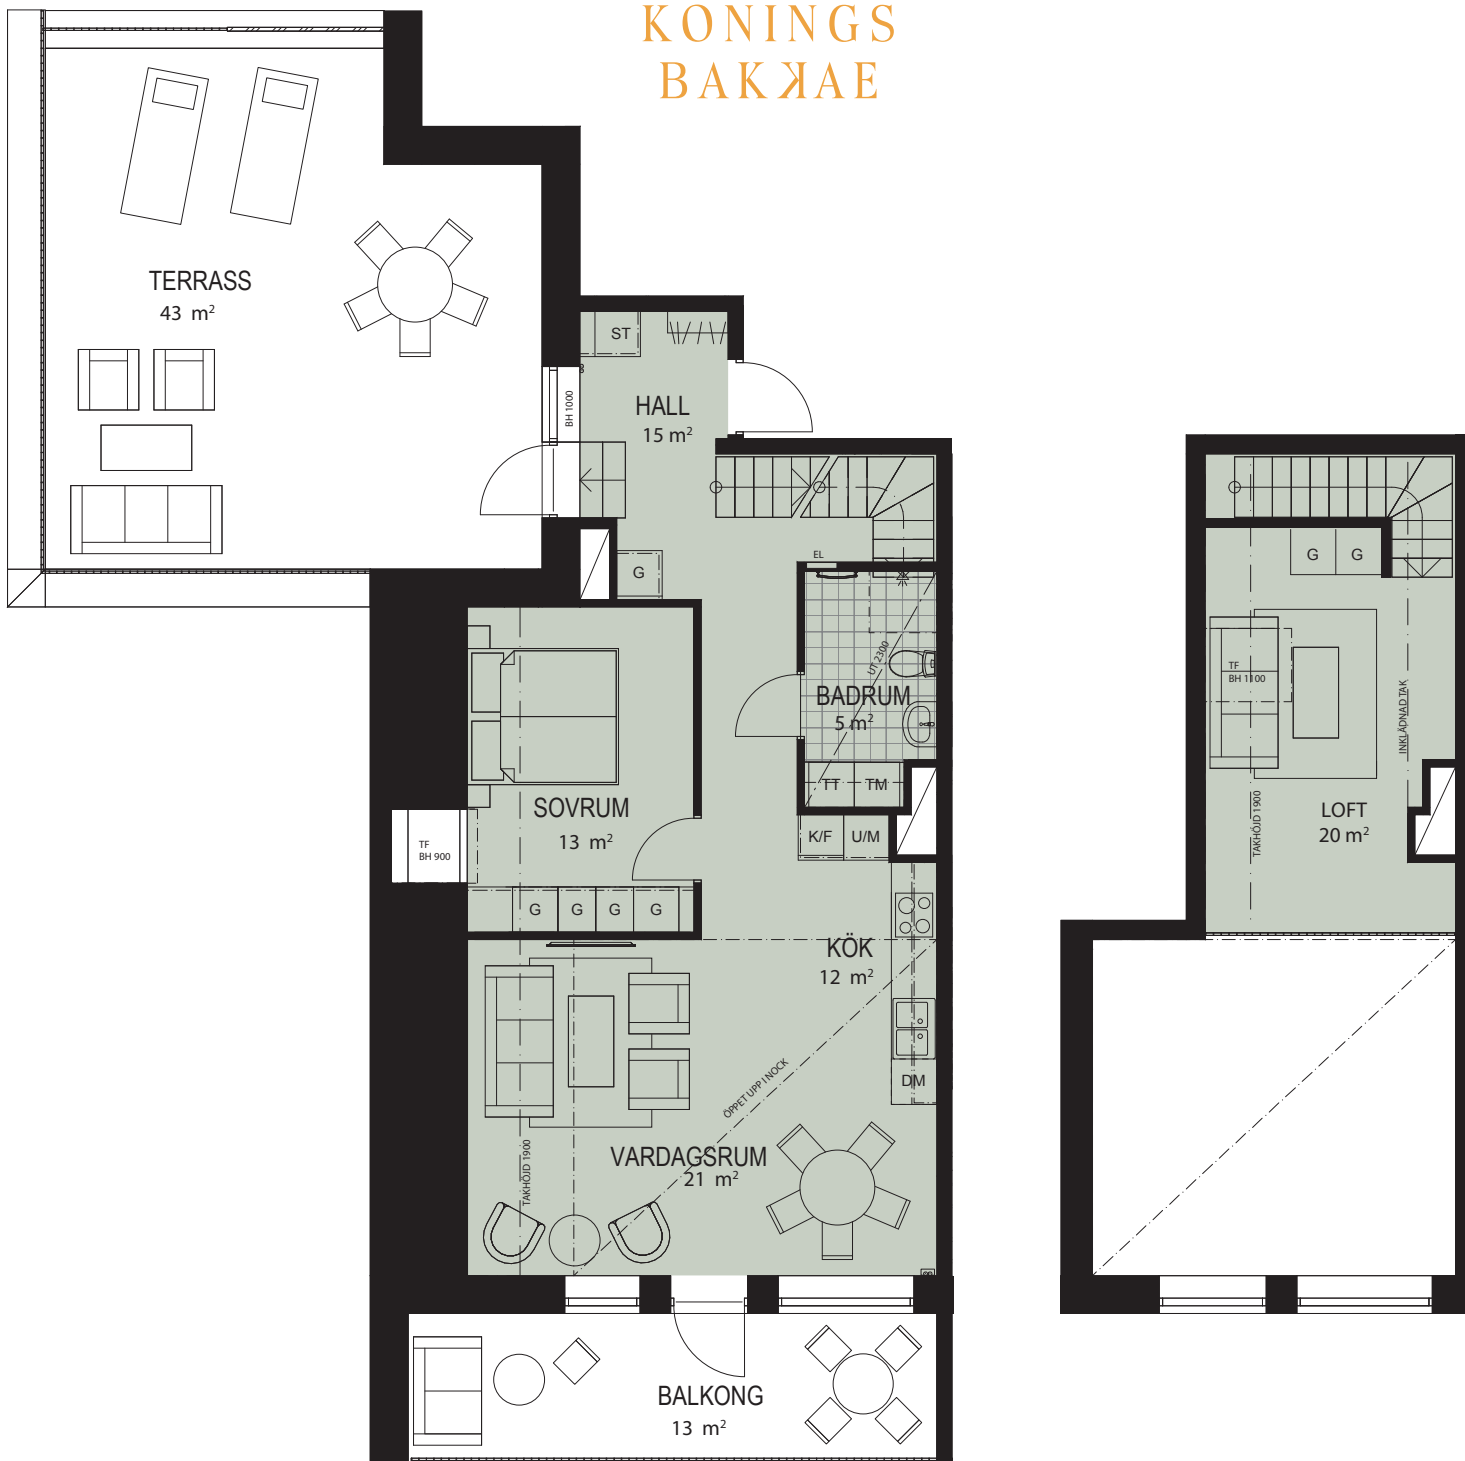

A2003

AREA 88 m²



RUM 2 rum och kök & loft

BH 600 i vardagsrum och kök och
700 i övriga rum om ej annat anges
Rumshöjd 2,50 m där ej annat anges

SKALA 1:100
0 1 2 3 4 5
METER

DM	DISKMASKIN
K/F	KYL/FRYS
U/M	UGN/MICRO
G	GARDEROB
ST	STÄDSKÅP
///	HATTHYLLA
TF	TAKFÖNSTER

TM	TVÄTTMASKIN
TT	TORKTUMLARE
/	SCHAKT
[]	KLINKER
UT	SÄNKT UNDERTAK
[]	VÄRMESTAM
[]	HANDDUKSTORK

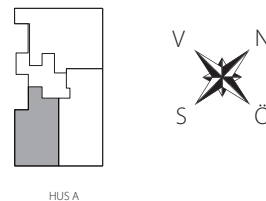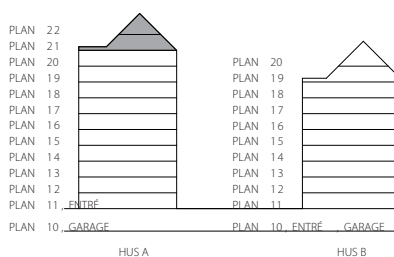

Brf Koningsbakkæe reserverar sig för ev justeringar i planlösningar.

Lokala inklädnader av installationer förekommer med nedsänkta tak i hall och badrum samt i förekommande fall i takvinklar med en lägsta takhöjd om ca 2200mm.



franshill

trollängen

MATS WAHLBÄCK
mats.kungsbacka@svenskfast.se
Tel: 070-882 22 22

JESSICA CARLSSON
jessica.carlsson@svenskfast.se
Tel: 073-153 23 08

