


KONINGS BAKKAE

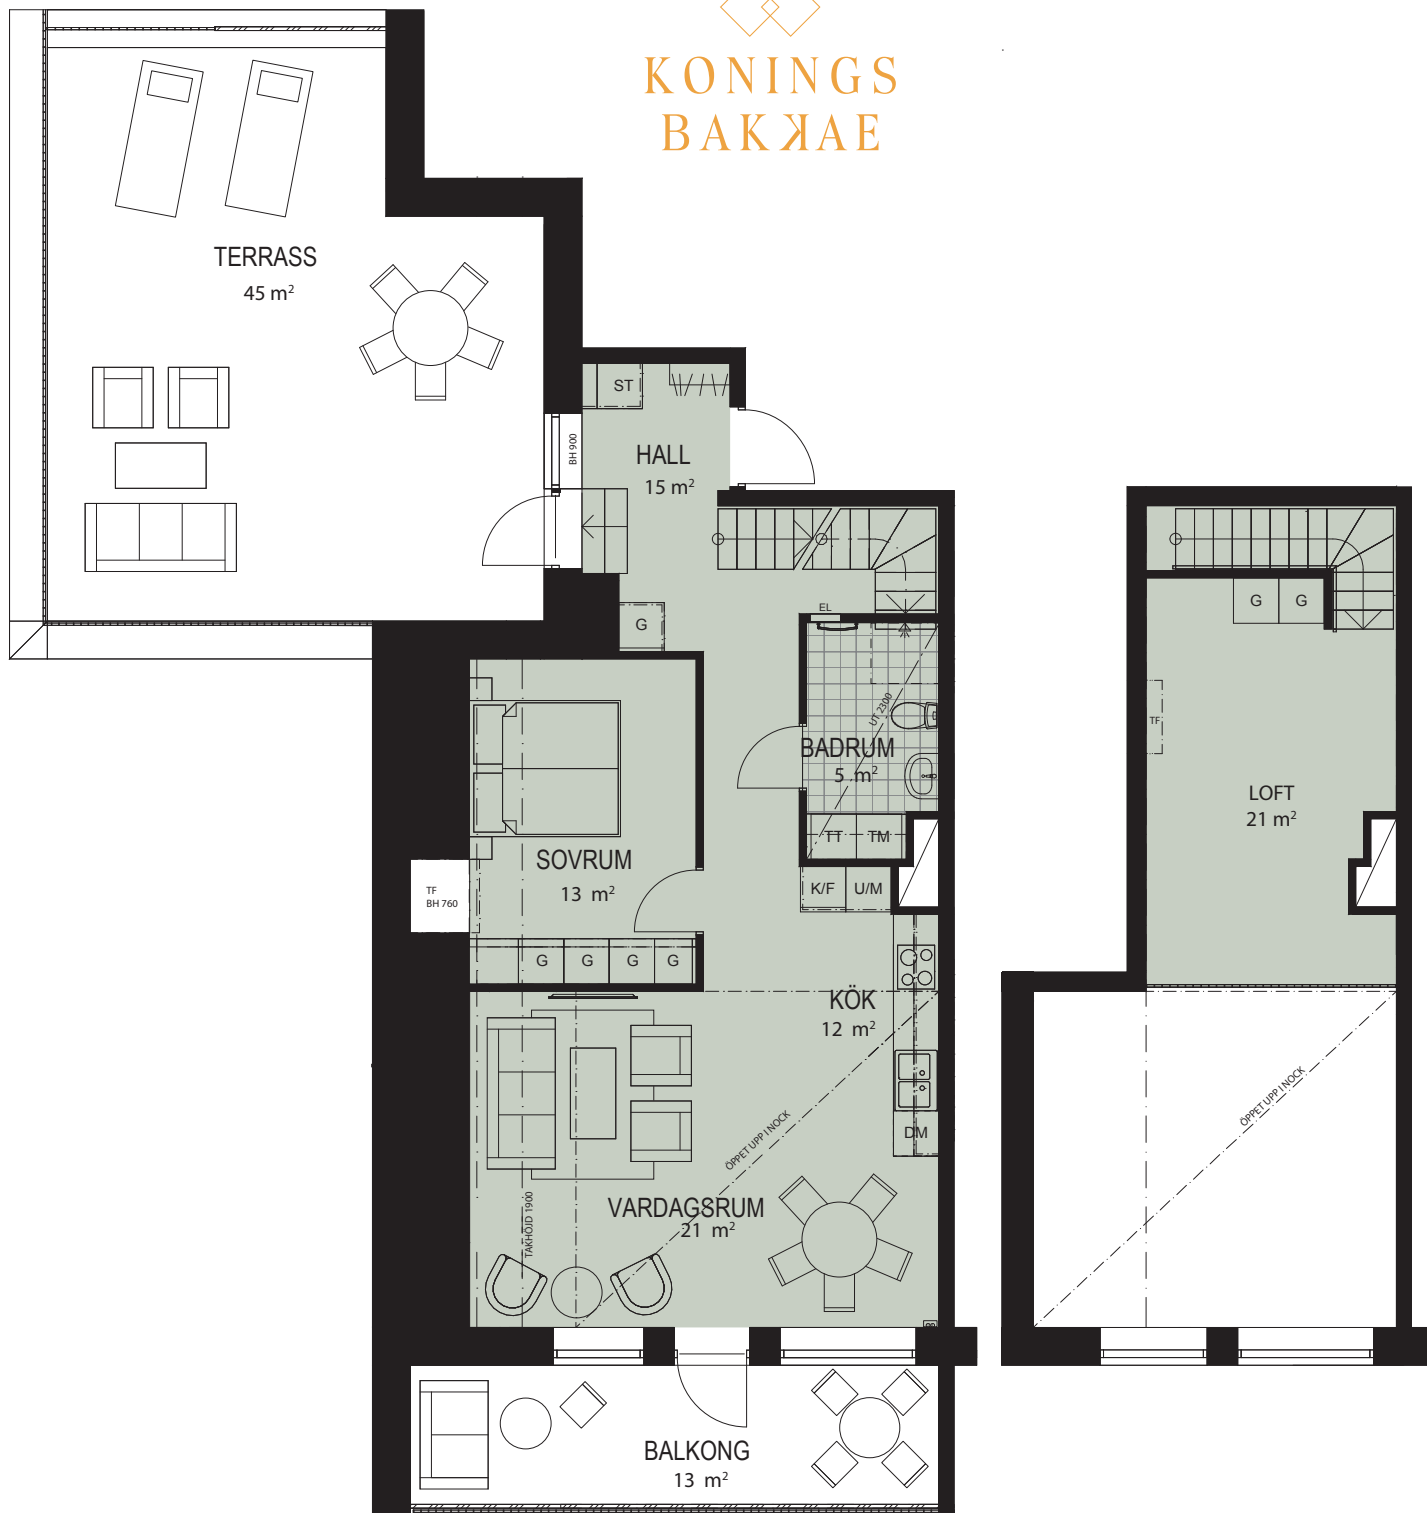

B1903

AREA 86 m²



RUM 2 rum och kök & loft

Bröstningshöjd 600 i vardagsrum och 700 i övriga rum om annat ej anges
Rumshöjd 2,50 m där ej annat anges

SKALA 1:100
0 1 2 3 4 5
METER

- DM DISKMASKIN
- K/F KYL/FRYS
- U/M UGN/MICRO
- G GARDEROB
- ST STÄDSKÅP
- HATTHYLLA
- TF TAKFÖNSTER

- TM TVÄTTMASKIN
- TT TORKTUMLARE
- SCHAKT
- KLINKER
- SÄNKT UNDERTAK
- VÄRMESTAM
- HANDDUKSTORK

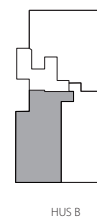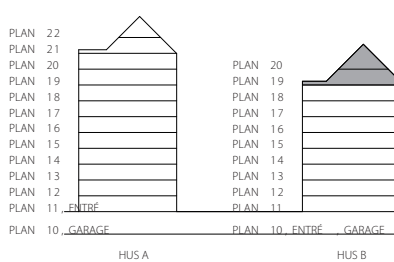

Lokala inklädnader av installationer förekommer med nedsänkta tak i hall och badrum samt i förekommande fall i takvinklar med en lägsta takhöjd om ca 2200mm
Brf Koningsbakkæ hus B reserverar sig för ev justeringar i planlösningar